


TELEKGERENDÁS

TELEPÜLÉSRENDEZÉSI TERV

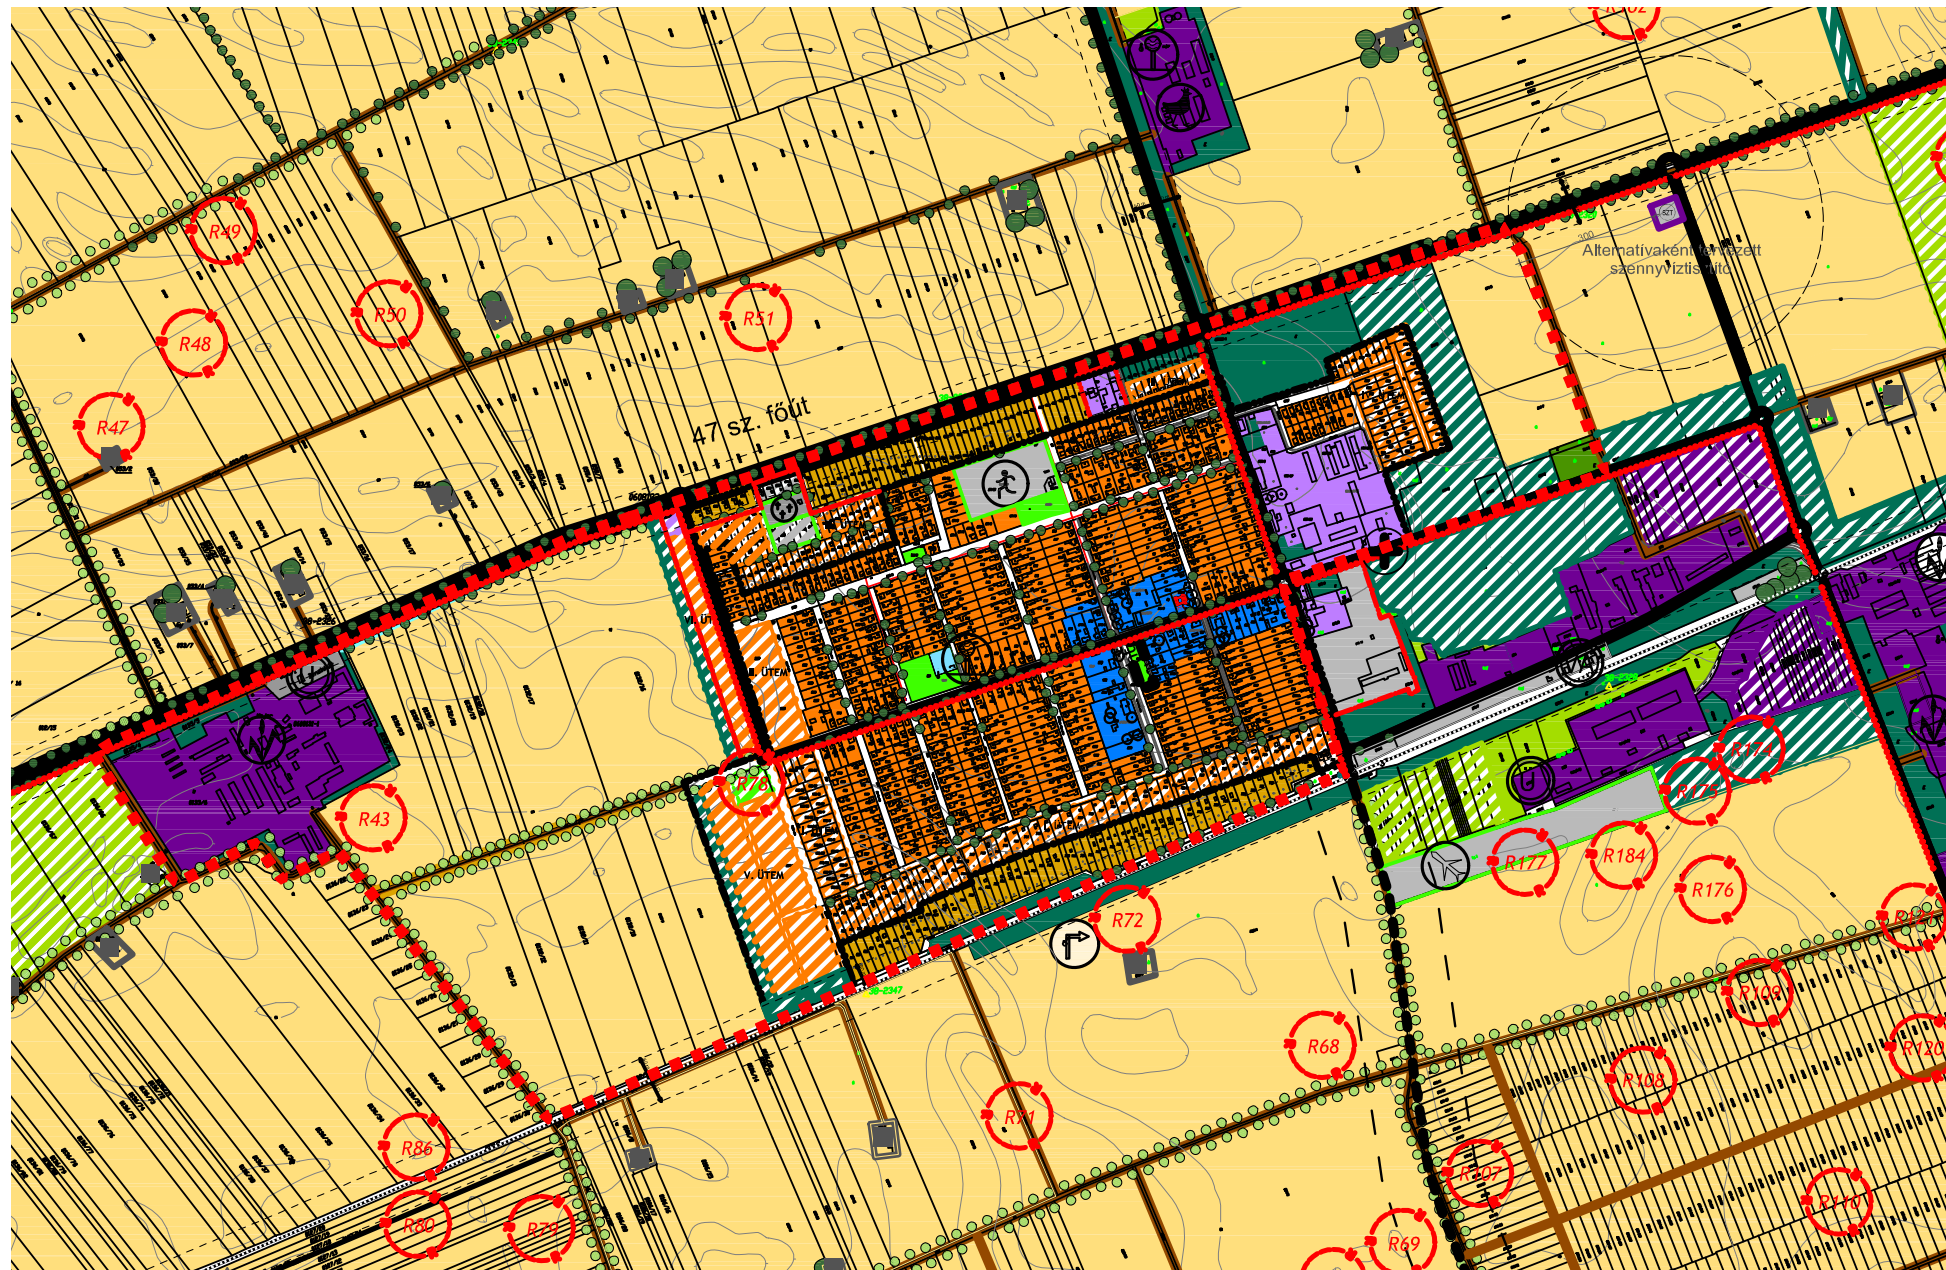

Jelmagyarázat:

Meglévő	Tervezett	Igazgatási terület határa
Meglévő	Tervezett	Belterületi határ
Meglévő	Tervezett	Beépítésre szánt terület határa
Meglévő	Tervezett	Tervezési terület határa

TERÜLETFELHASZNÁLÁSI MÓDOK

Beépítésre szánt területek

Meglévő	Tervezett	Kertvárosias lakóterület
Meglévő	Tervezett	Településközpont vegyes terület
Meglévő	Tervezett	Kereskedelmi, szolgáltató gazdasági terület
Meglévő	Tervezett	Ipari gazdasági terület
Meglévő	Tervezett	Külterületi lakóterület (tanya)
Meglévő	Tervezett	Különleges terület - temető
Meglévő	Tervezett	Különleges terület - repülőtér
Meglévő	Tervezett	Különleges terület - sport
Meglévő	Tervezett	Különleges terület - egészségügyi, szociális
Meglévő	Tervezett	Különleges terület - településüzemeltetési terület /szennyvíztisztító/

Beépítésre nem szánt területek

Meglévő	Tervezett	Zöldterület (közpark)
Meglévő	Tervezett	Erdőterület (nem üzemtervezett)
Meglévő	Tervezett	Erdőterület, erdősáv (üzemtervezett)
Meglévő	Tervezett	Erdőterület (üzemtervezett, tisztás, nyíladék)
Meglévő	Tervezett	Mezőgazdasági terület (szántó)
Meglévő	Tervezett	Mezőgazdasági terület (gyep, legelő, rét)
Meglévő	Tervezett	Mezőgazdasági terület (kert, gyümölcsös)
Meglévő	Tervezett	Mezőgazdasági terület (nádas)
Meglévő	Tervezett	Vízgazdálkodási terület

Közelekedési területek

Meglévő	Tervezett	Országos főút
Meglévő	Tervezett	Országos mellékút (átépítés)
Meglévő	Tervezett	Helyi gyűjtőút
Meglévő	Tervezett	Fontosabb szintbeni csomópont
Meglévő	Tervezett	Vasút
Meglévő	Tervezett	Szintbeni vasúti kereszteződés

TÁJ- ÉS TERMÉSZETVÉDELLEM

Országos táj- és természetvédelem

Meglévő	Tervezett	Országos jelentőségű védett természeti emlék (kunhalom)
Meglévő	Tervezett	Természeti terület határa
Meglévő	Tervezett	Helyi jelentőségű védett természeti emlék

Helyi táj- és természetvédelem


Meglévő	Tervezett	Helyi jelentőségű természetvédelmi terület határa
---------	-----------	---

ÉPÍTETT- ÉS RÉGÉSZETI ÉRTÉKEK VÉDELME

Meglévő	Tervezett	Kiemelt régészeti terület
Meglévő	Tervezett	Régészeti terület
Meglévő	Tervezett	Kiemelt régészeti terület nyilvántartási száma
Meglévő	Tervezett	Régészeti terület nyilvántartási száma
Meglévő	Tervezett	Helyi védelem alatt álló épület

EGYÉB TELEPÜLÉSSZERKEZETI ELEMEEK

Meglévő	Tervezett	Fasor, mezsgye
Meglévő	Tervezett	Fa, facsoport, tanya fásítás
Meglévő	Tervezett	Földút (dűlőút)
Meglévő	Tervezett	Kerékpárút
Meglévő	Tervezett	Felhagyott hulladéklerakó
Meglévő	Tervezett	Felhagyott dögkút
Meglévő	Tervezett	Rekultiválásra kijelölt terület
Meglévő	Tervezett	Figyelőkút
Meglévő	Tervezett	Hidroglobus
Meglévő	Tervezett	Vasútállomás
Meglévő	Tervezett	Üzemanyagtöltő állomás, üzemanyag tartály
Meglévő	Tervezett	Növénytermesztő/feldolgozó telep
Meglévő	Tervezett	Baromfitelep
Meglévő	Tervezett	Pulykatelep
Meglévő	Tervezett	Sertéstelep
Meglévő	Tervezett	Szarvasmarha telep
Meglévő	Tervezett	Nyúltenyésztő telep
Meglévő	Tervezett	Lakott tanya

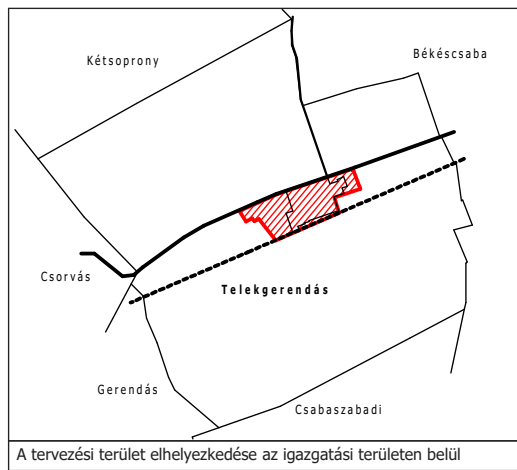

Tér és Terület Kft.

Munka megnevezése:
TELEKGERENDÁS
TELEPÜLÉSRENDEZÉSI TERV MÓDOSÍTÁS

Rajz megnevezése:
Településszerkezeti terv - igazgatási terület - hatályos

Vezető tervező:
Torma Gyöngyi
TT-1/04-0135/2006
vezető tervező

CAD feldolgozás:
Benkő Lajos
településmérnök

Rajz méretarány:
M= 1:16000

Dátum:
2021. 03. 02.

Rajzszám:
T-1