


TELEKGERENDÁS
TELEPÜLÉSENRENDEZÉSI TERV

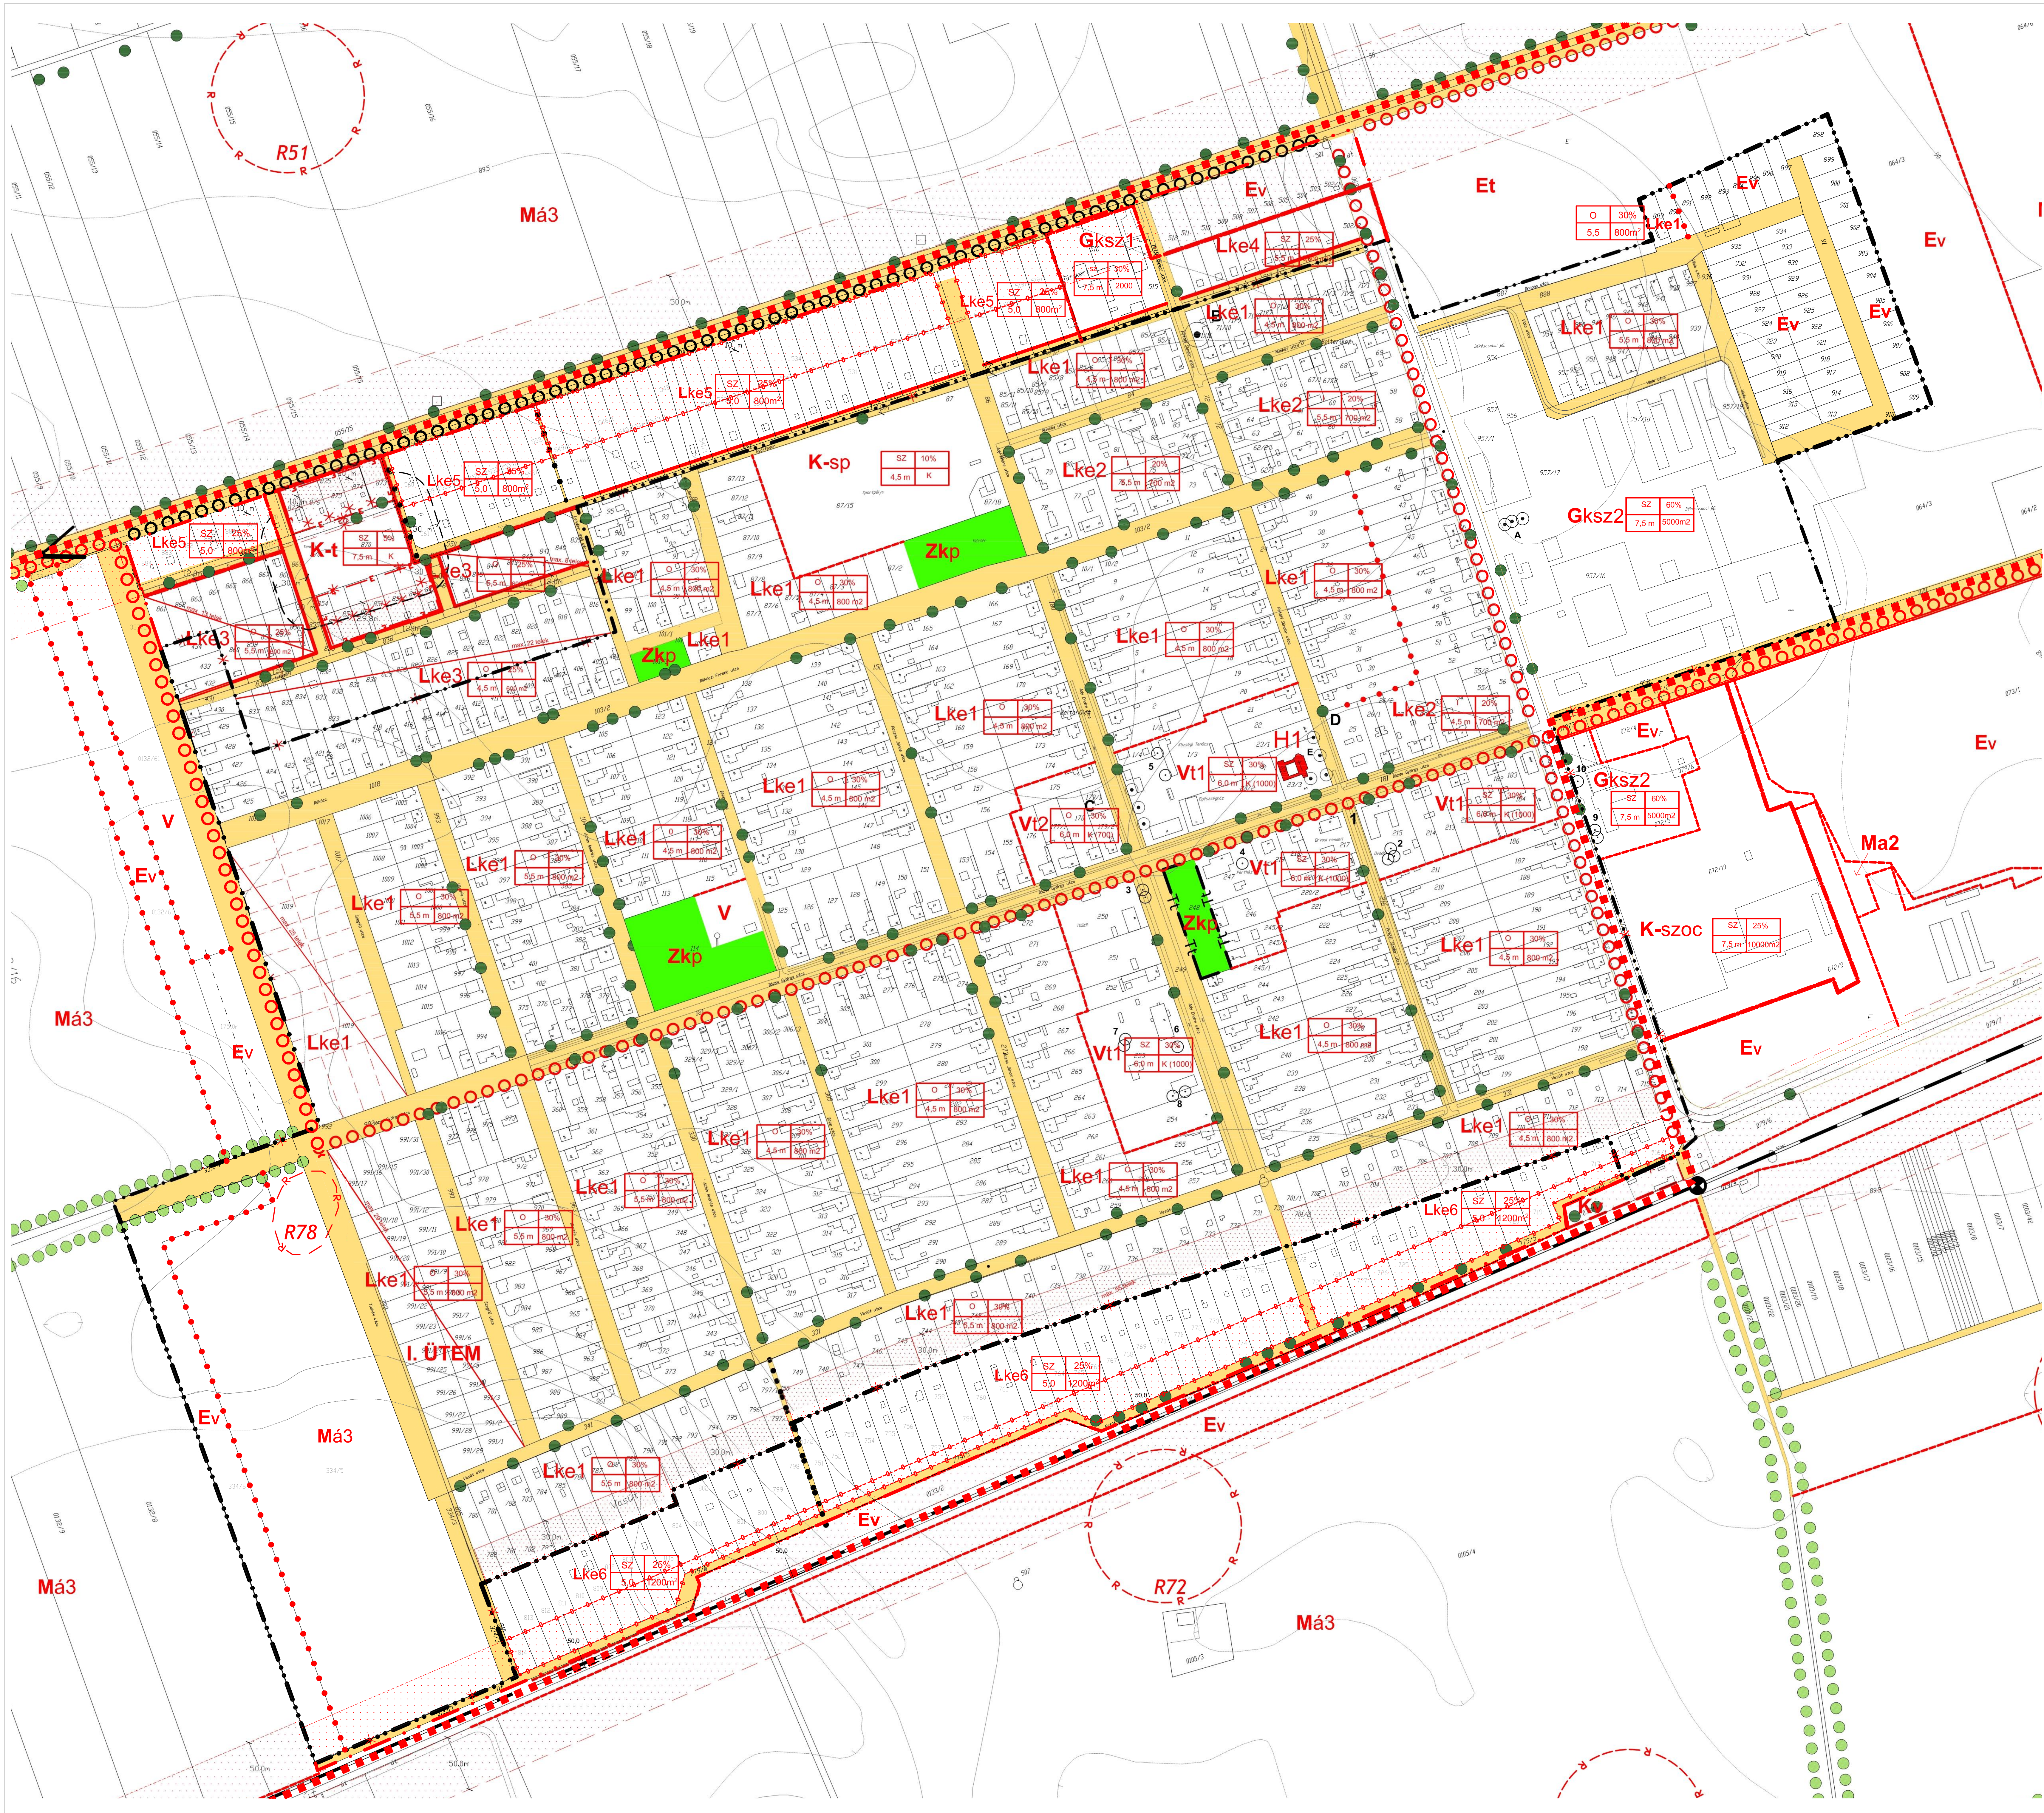

Jelmagyarázat

- TERVEZÉSI TERÜLET HATÁRA**
- VONALAS SZABÁLYOZÁSI ELEM**
- TERVEZETT SZABÁLYOZÁSI VONAL**
- TERÜLETFELHASZNÁLÁSI EGYSÉG HATÁRA**
- ÉPÍTÉSI ÖVEZET HATÁRA**
- ELŐVÁSÁRLÁSI JOGGAL TERHELT TERÜLET HATÁRA**
- KÉSZÍTENDŐ TELEKALKITÁSI TERV HATÁRA**
- JAVASOLT TELEKHATÁR**
- TERÜLETI SZABÁLYOZÁSI ELEM**
- KÖZLEKEDÉSI CÉLÚ HATÁR**
- ZÖLDÜZET, KÖZPARK**
- ÉPÍTÉSI TERLEMI BÉLÜI VÉDŐTERÜLET**
- TELEKALKITÁSI TERV KÉSZÍTENDŐ**
- EGYÉB SZABÁLYOZÁSI ELEM**
- SZABÁLYOZÁSI SZÉLESÉG**
- MEGSZÜNTETŐ JEL - KÖZLEKEDÉSI**
- BETÉRTÜLET HATÁRA**
- ÚJ BETÉRTÜLET HATÁRA**
- MEGSZÜNTÜLT BETÉRTÜLET HATÁRA**
- KÖZLEKEDÉS**
- TERÜLET**
- KERÉKPÁRUT**
- VASÚT**
- SZINTENI VASÚTI KERESZTÖZŐDÉS**
- OROSZÁGI FÚT, MELLÉKÚT, VASÚT VÉDŐTÖLKVÁLSÁGA**
- HELYTARTÓ- ÉS TERMÉSZETVÉDEL**
- HELYTARTÓ**
- TERÜLET**
- Fa, fa csoport, lárnya támasztás**
- Helyi jelentőségű védett természeti emlékek**
- ÉPÍTETT ÉS RÉGÉSZETI ÉRTÉK VÉDELME**
- RÉGÉSZETI TERÜLET HATÁRA**
- RÉGÉSZETI TERÜLET NYILVANTARTÁSI SZÁMA**
- Helyi védelem alatt álló épület**
- NYILVANTARTÁSI SZÁMA**
- Budapesti községi határa**


Telekgerendás Község Önkormányzata Képviselő-testületének
...../2021.(.....) önkormányzati rendeletének rajzi melléklete

Dr. Csontos László
jegyző megbízásából:

Ráskli Ferenc
polgármester

PH

Kozmácsi dr. Pál
kirendeltségvezető

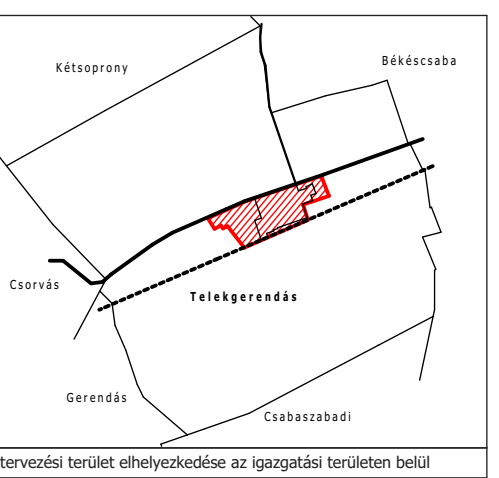

Törökcsanak Kft.

Alaprajz megnevezése:
TELEKGERENDÁS
TELEPÜLÉSENRENDEZÉSI TERV MÓDOSÍTÁS

Rajzi megnevezése:
Szabályozási terv - belterület -
módosított

Városi megnevezése:
Törökcsanak
Törökcsanak Községi Önkormányzat
Törökcsanak Községi Önkormányzat
Törökcsanak Községi Önkormányzat

CAD-feladat:
Belső Rajz
Törökcsanak Községi Önkormányzat

Képfeladat:
M=1:2000
2021. 03. 02.

Rajzi megnevezése:
SZT 1/m

Az állami adatok felhasználásával készült,
az önkormányzatok adataival: 1681