



TELEKGERENDÁS
TELEPÜLÉSENRENDEZÉSI TERV

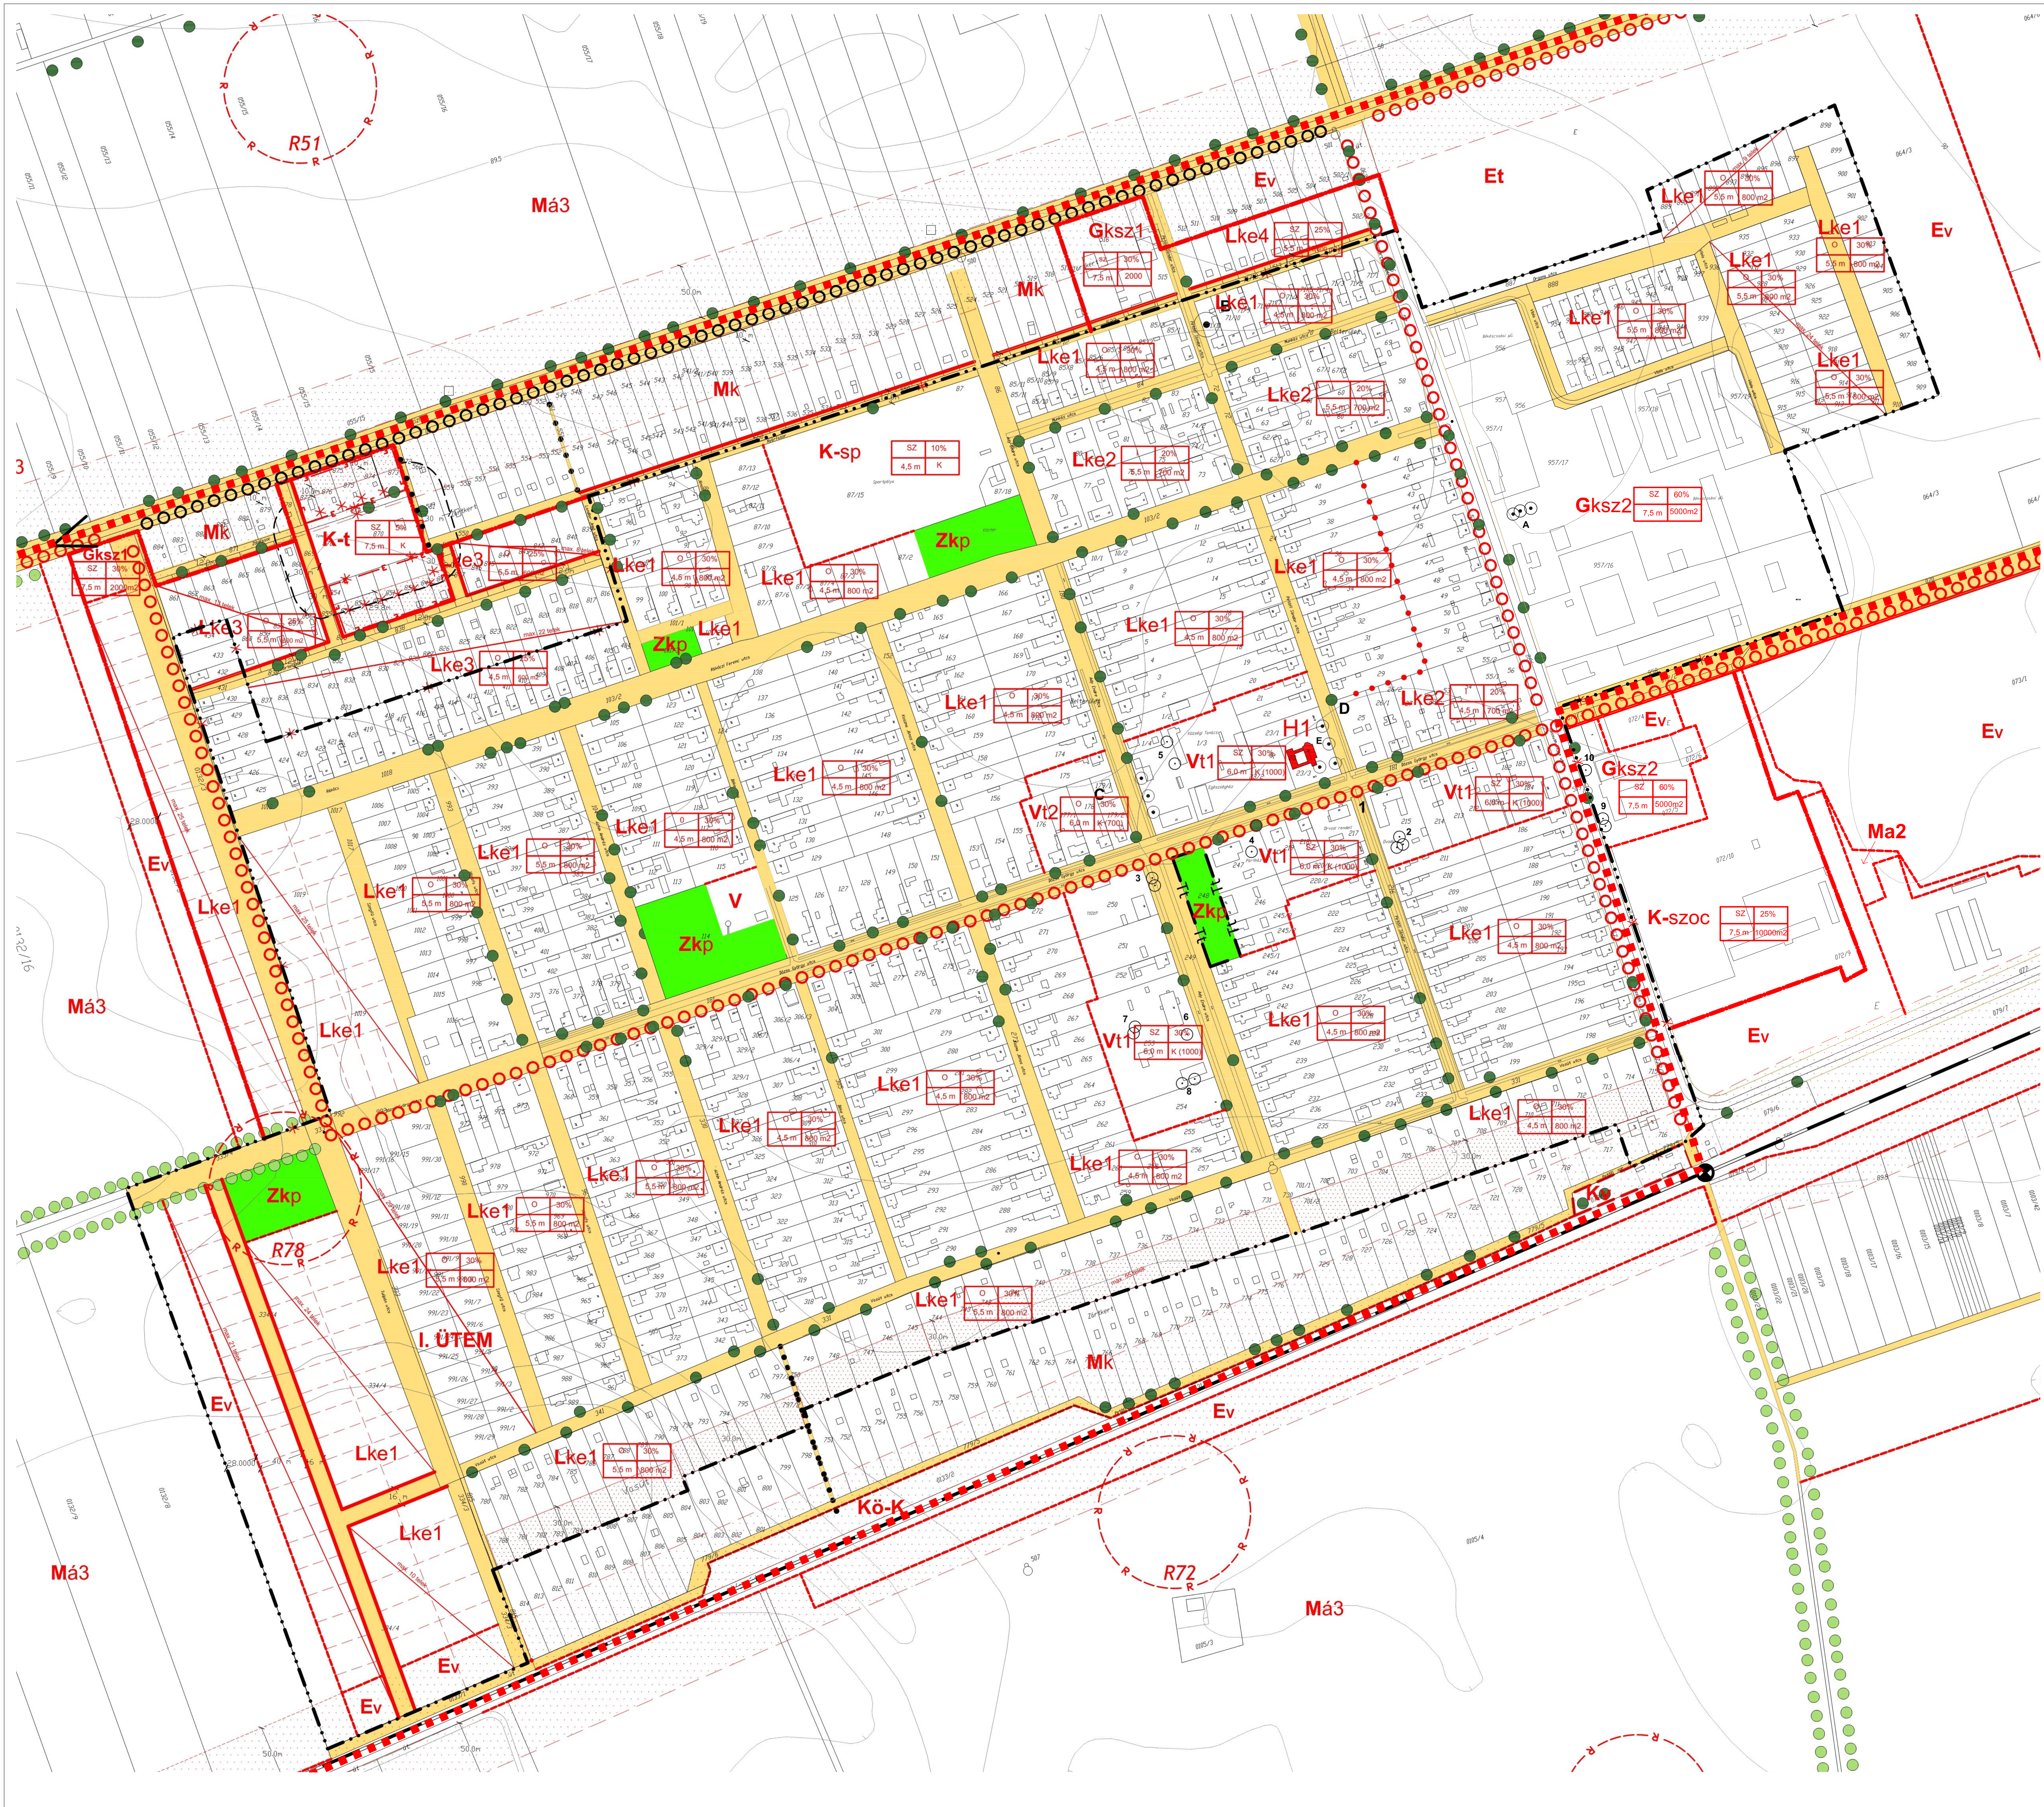

Jelmagyarázat

- VONALAS SZABÁLYOZÁSI ELEMELK**
- Tervezett szabályozási vonal
 - Terrületfoglalási egység határa
 - Építési övezet határa
 - Elővárosi juttatási terület határa
 - Készítendő telekalkulációs terület határa
 - Javasolt telekhatár
 - TERÜLETI SZABÁLYOZÁSI ELEMELK
 - Közelítési célú közterület
 - Zöldterület, közpark
 - Építési telken belüli védőterület
 - TELEKALKULÁCIÓS TERV KÉSZÍTENDŐ
 - EÖVÉB SZABÁLYOZÁSI ELEMELK
 - Szabályozási szelvény
 - Megszüntetési jel - közeledés
 - Belterület határa
 - Új belterület határ
 - Megszűnő belterület határa
 - KÖZELEDÉS
 - Körképábrát
 - Vasút
 - Szimbolikus vasúti keresztelődés
 - Országos főút, mellékút, vasút védővonalára
 - HELYI TÁJ- ÉS TERMÉSZETVÉDELME
 - Épített és régészeti értékek védelme
 - Régészeti terület határa
 - Régészeti terület nyilvántartási száma
 - Helyi védelem alatt álló épület
 - Helyi védelem alatt álló épület nyilvántartási száma

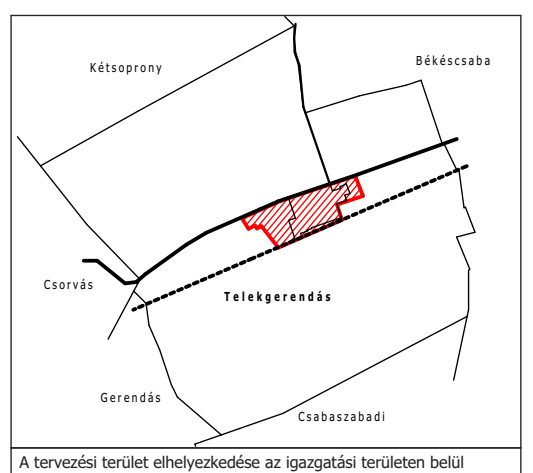

Tér és Terület Kft.

Alapító igazgató:
TELEKGERENDÁS
TELEPÜLÉSENRENDEZÉSI TERV MÓDOSÍTÁS

Régi igazgató:
Szabályozási terv - belterület - hatályos

Vezető tervező:
Torma Gyöngyi
TT-104-0135/2006
vezető tervező

CAD-feladatok:
Béni Lajos
tervezőmérnök

Képfelirát:
M=1:2000
Dátum:
2021. 03. 02.

Oldal:
SZT 1